


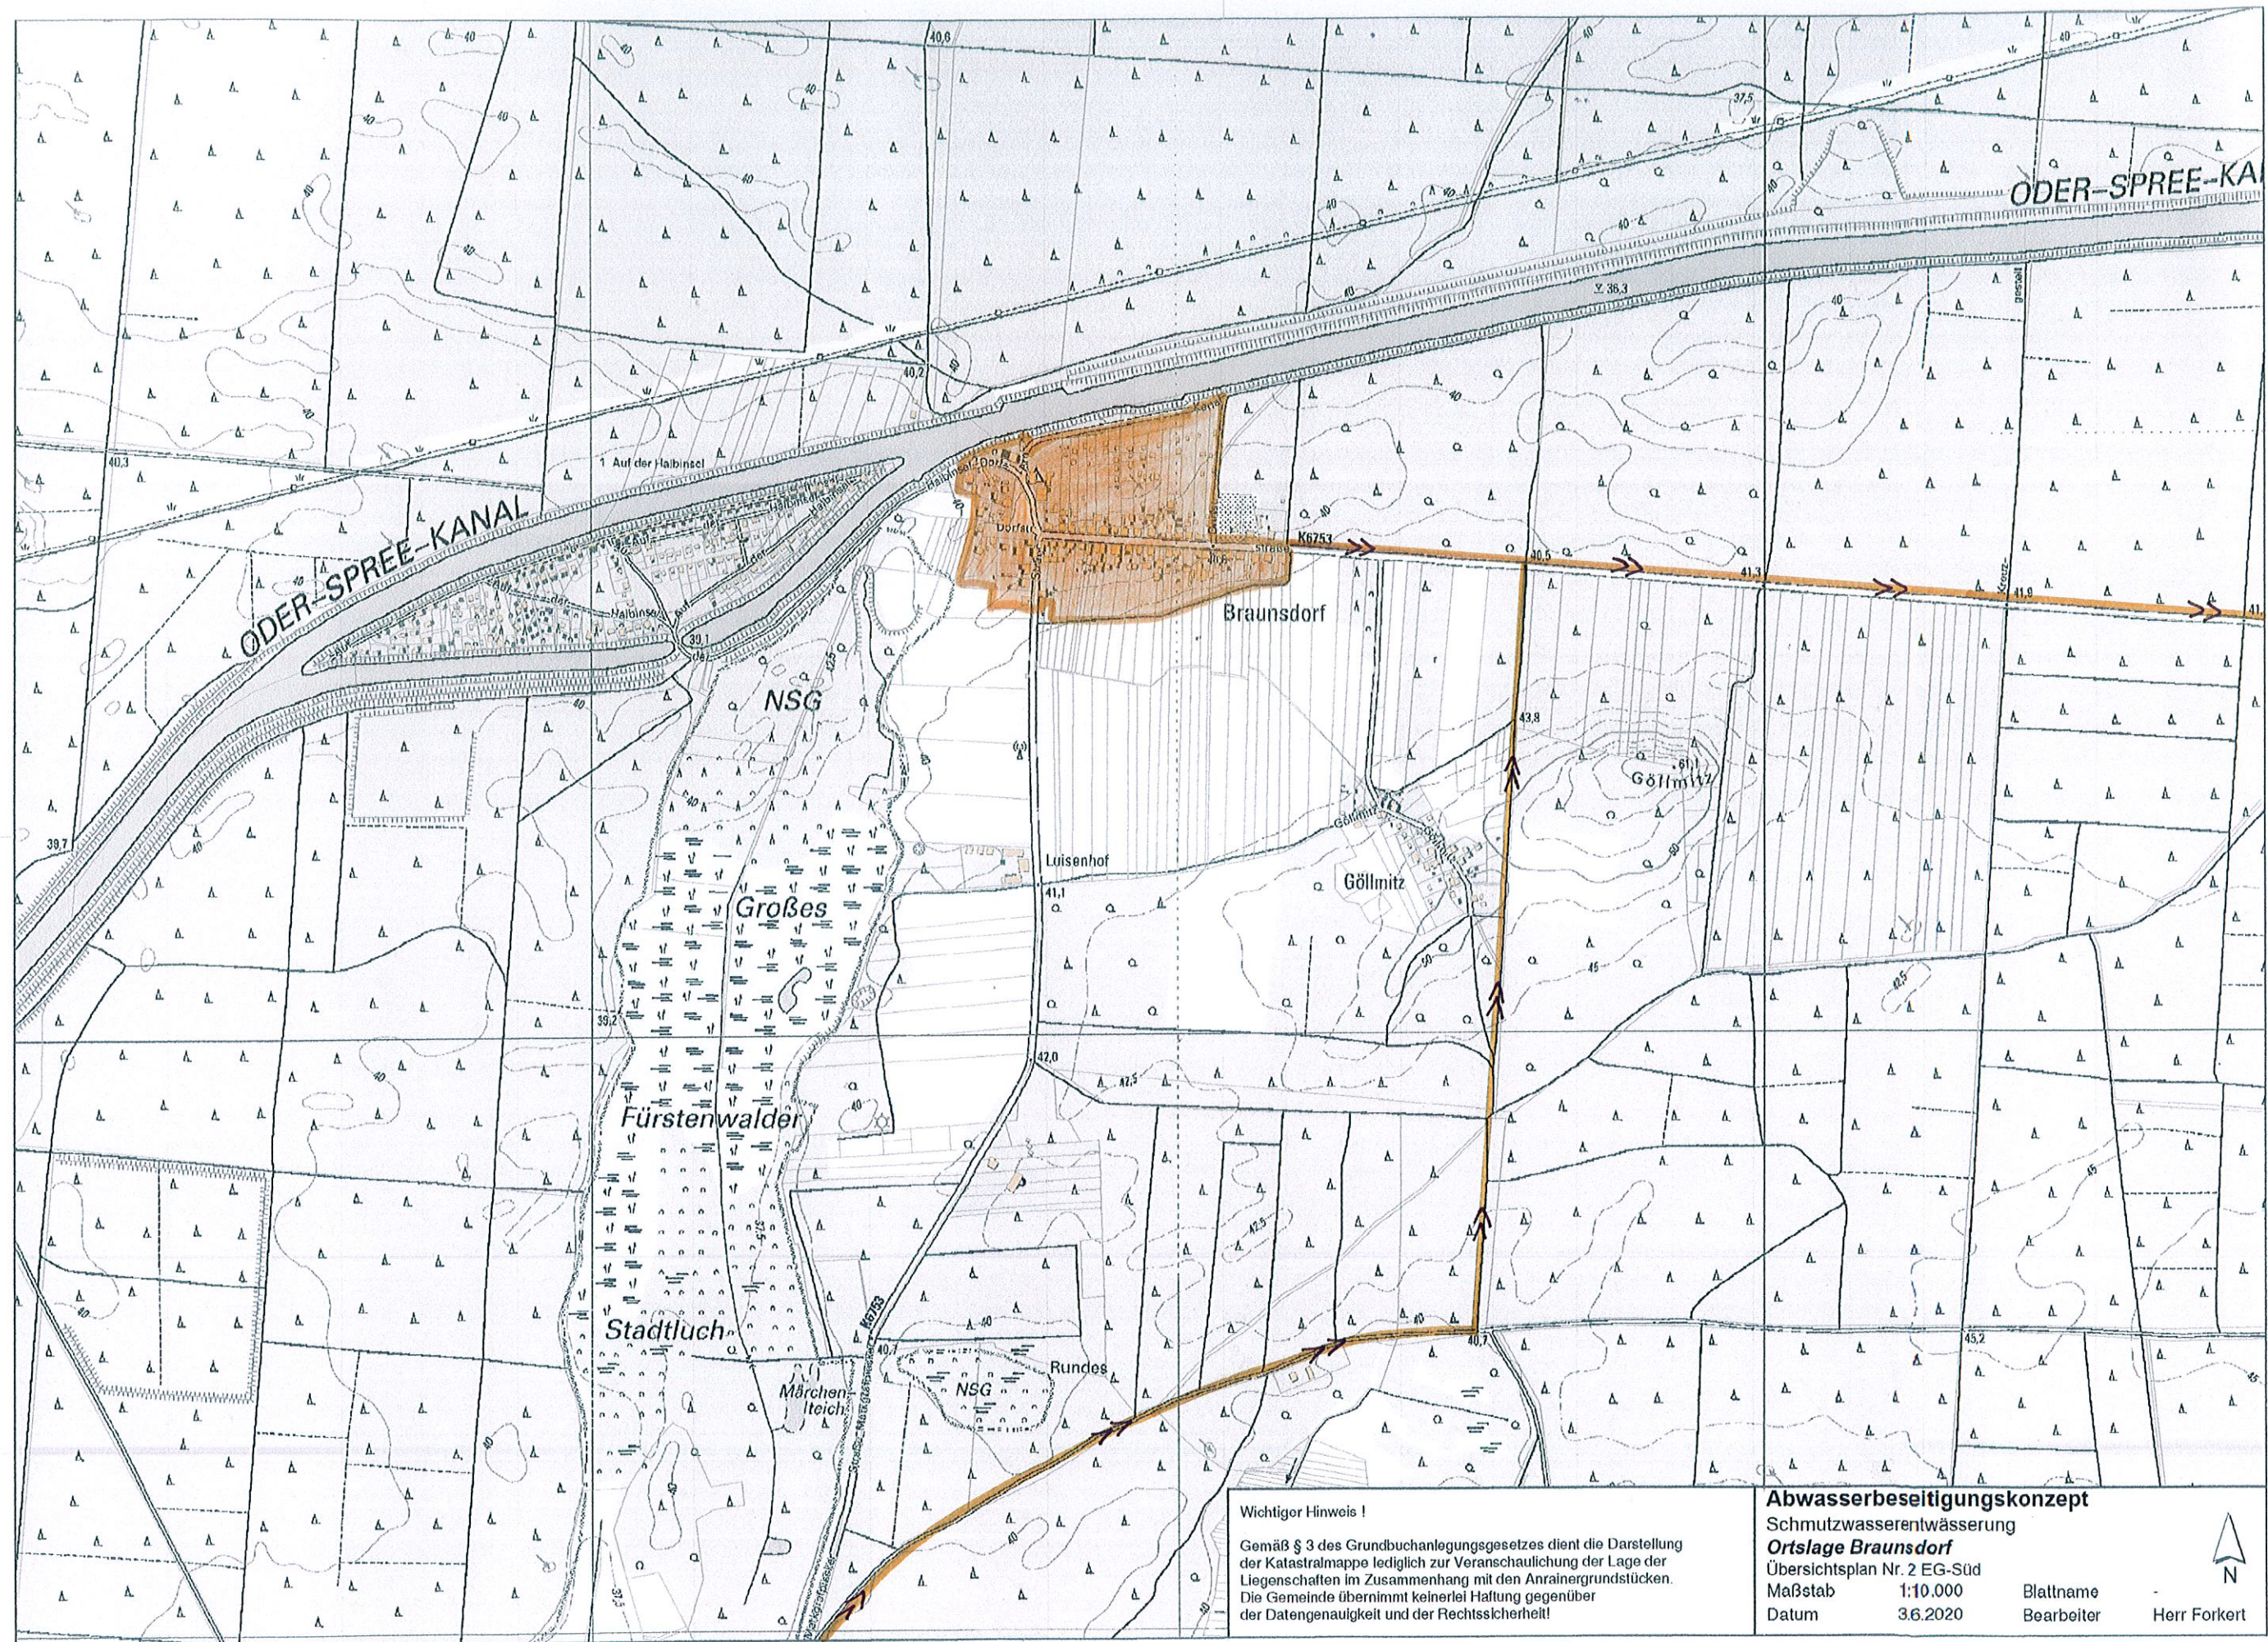

Wichtiger Hinweis !

Gemäß § 3 des Grundbuchanlegungsgesetzes dient die Darstellung der Katastralmappe lediglich zur Veranschaulichung der Lage der Liegenschaften im Zusammenhang mit den Anrainergrundstücken. Die Gemeinde übernimmt keinerlei Haftung gegenüber der Datengenauigkeit und der Rechtssicherheit!

Abwasserbeseitigungskonzept

Schmutzwasserentwässerung

Ortslage Braunsdorf

Übersichtsplan Nr. 2 EG-Süd

Maßstab 1:10.000

Datum 3.6.2020

Blattname

Bearbeiter

Herr Forkert

