


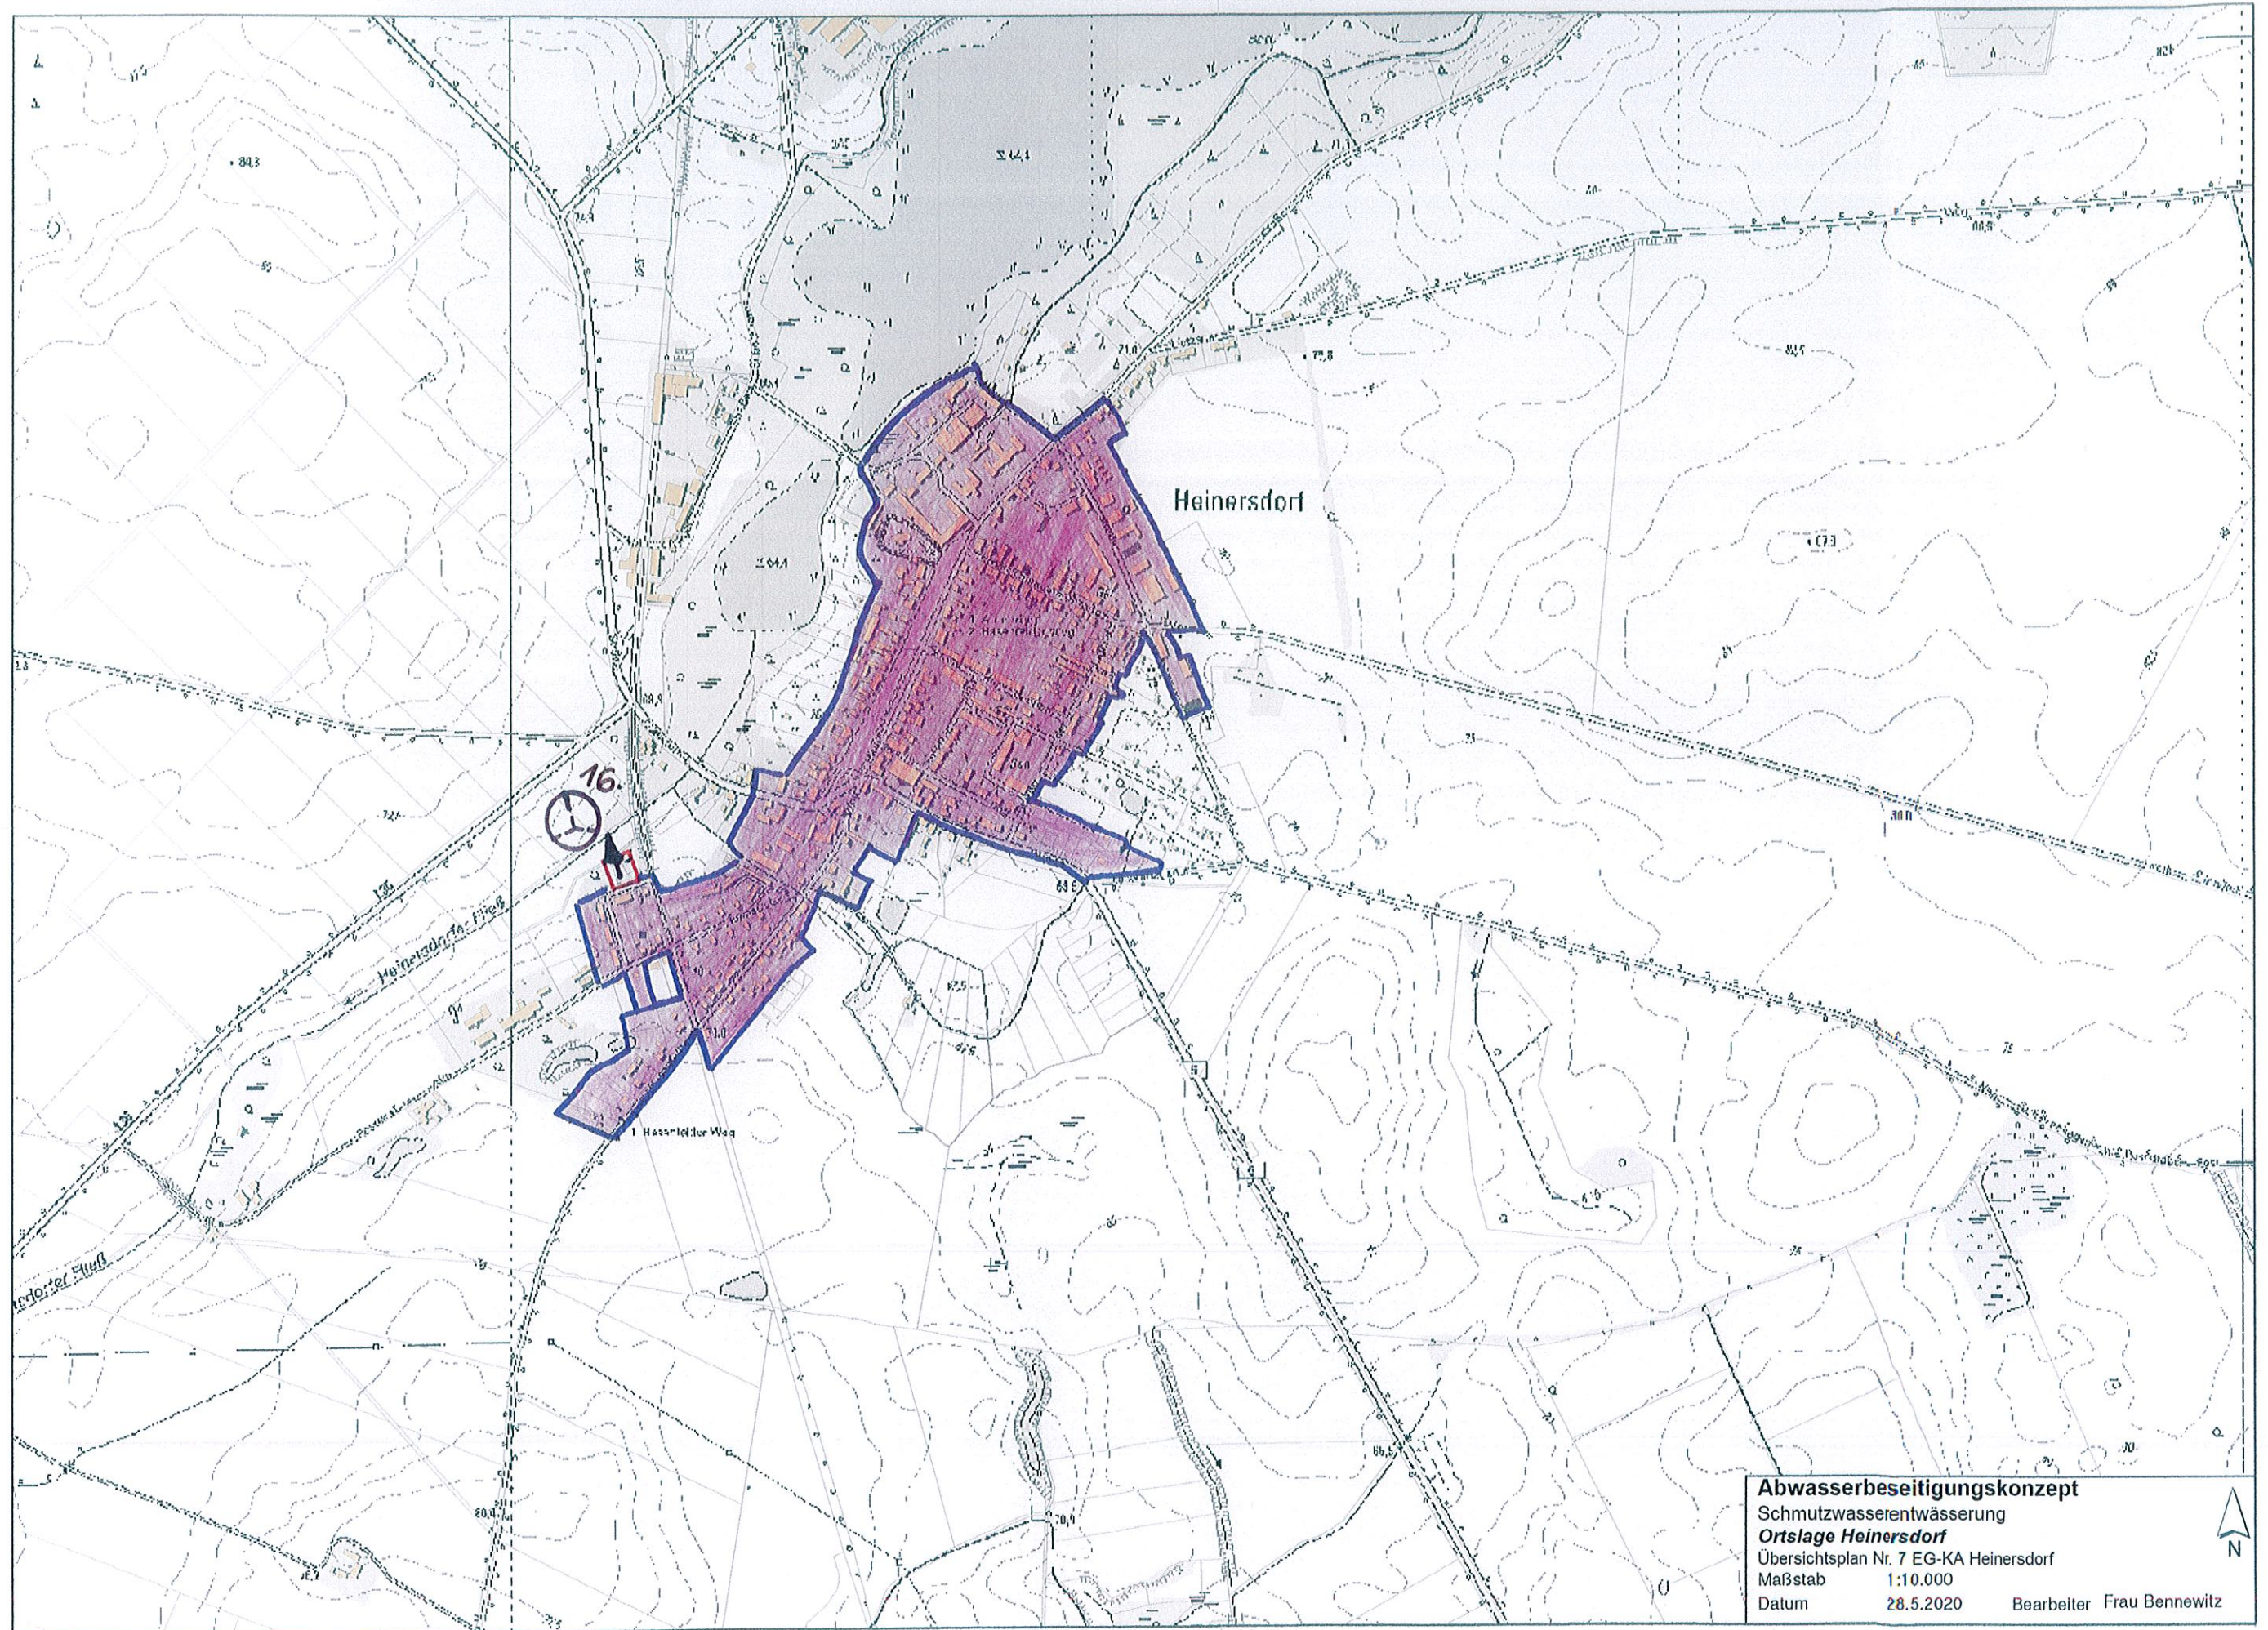

Abwasserbeseitigungskonzept

Schmutzwasserentwässerung

Ortslage Heinersdorf

Übersichtsplan Nr. 7 EG-KA Heinersdorf

Maßstab 1:10.000

Datum 28.5.2020

Bearbeiter Frau Bennewitz